




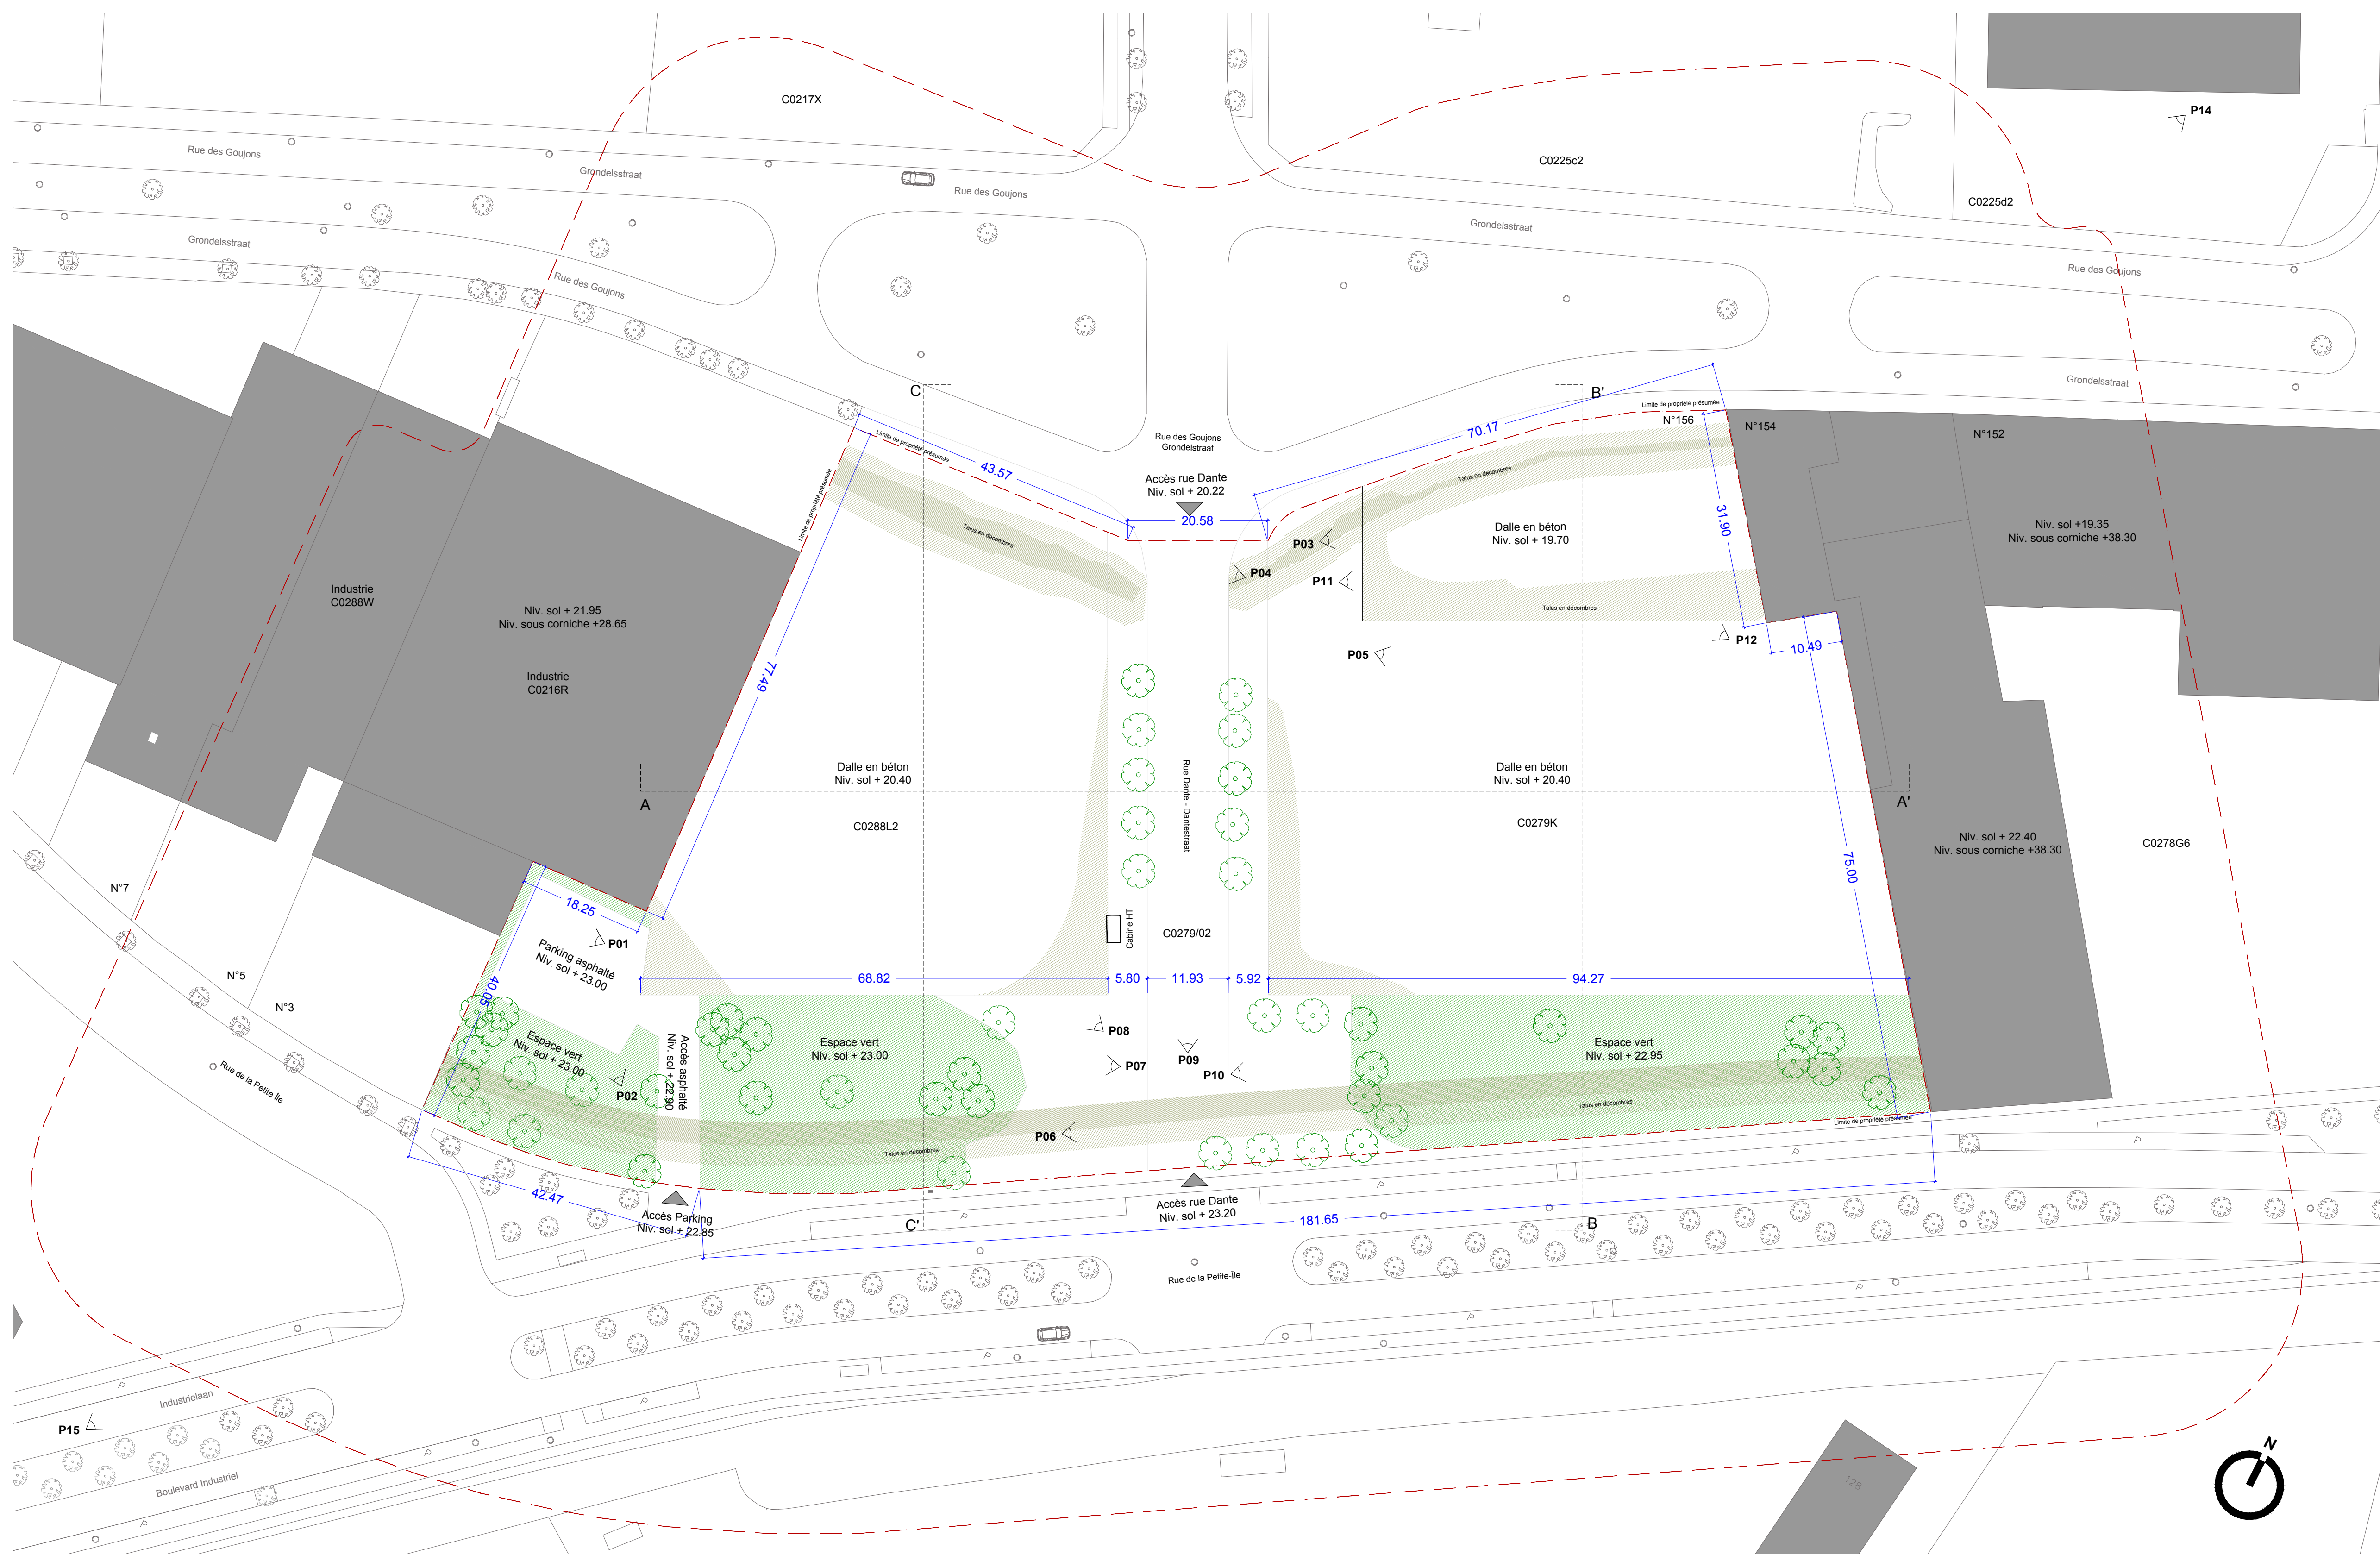


PLAN D'IMPLANTATION - Ech: 1/500.

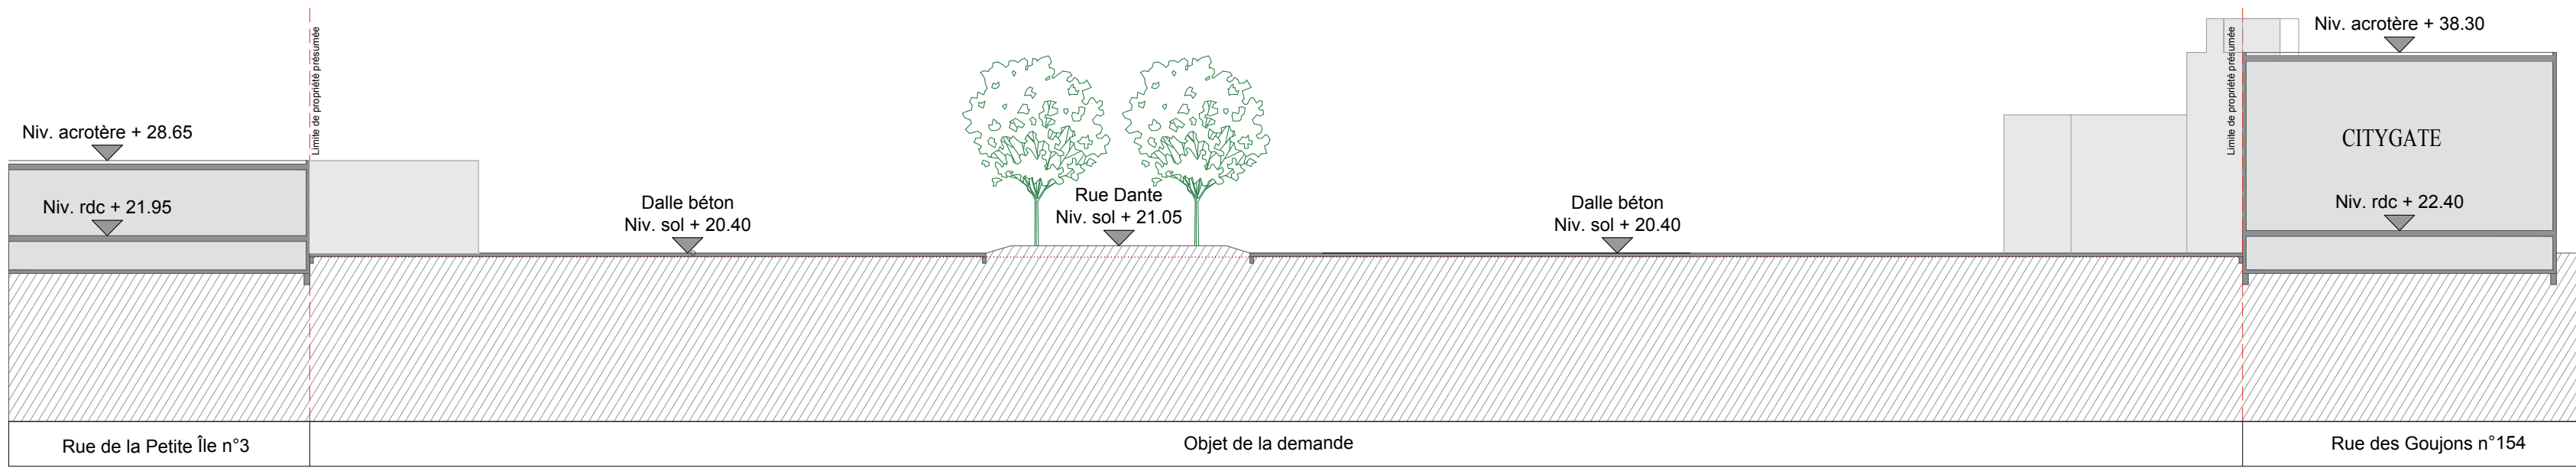

COUPE PROFIL AA' - Ech: 1/500.

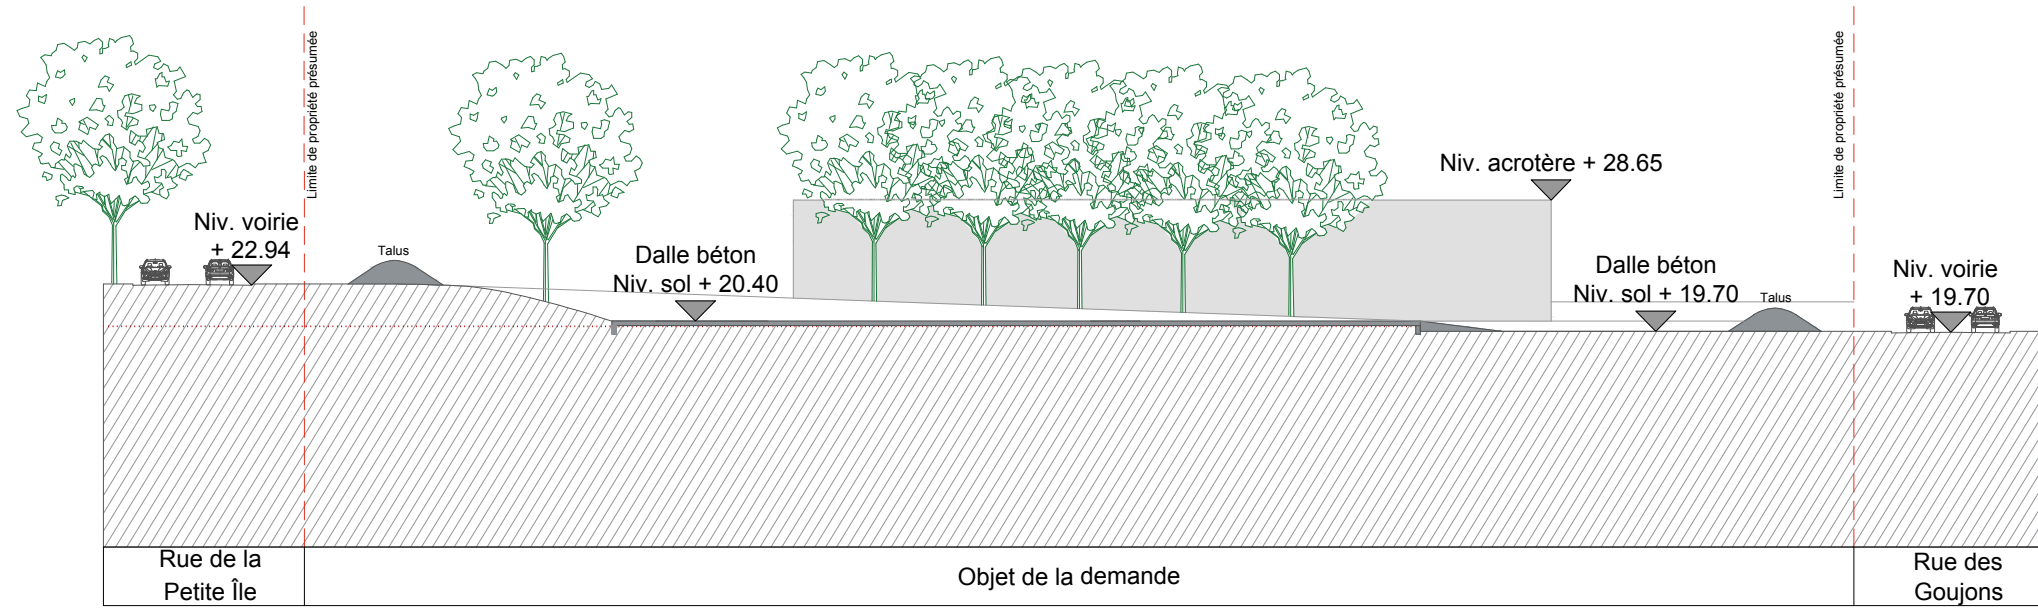

COUPE PROFIL BB' - Ech: 1/500.

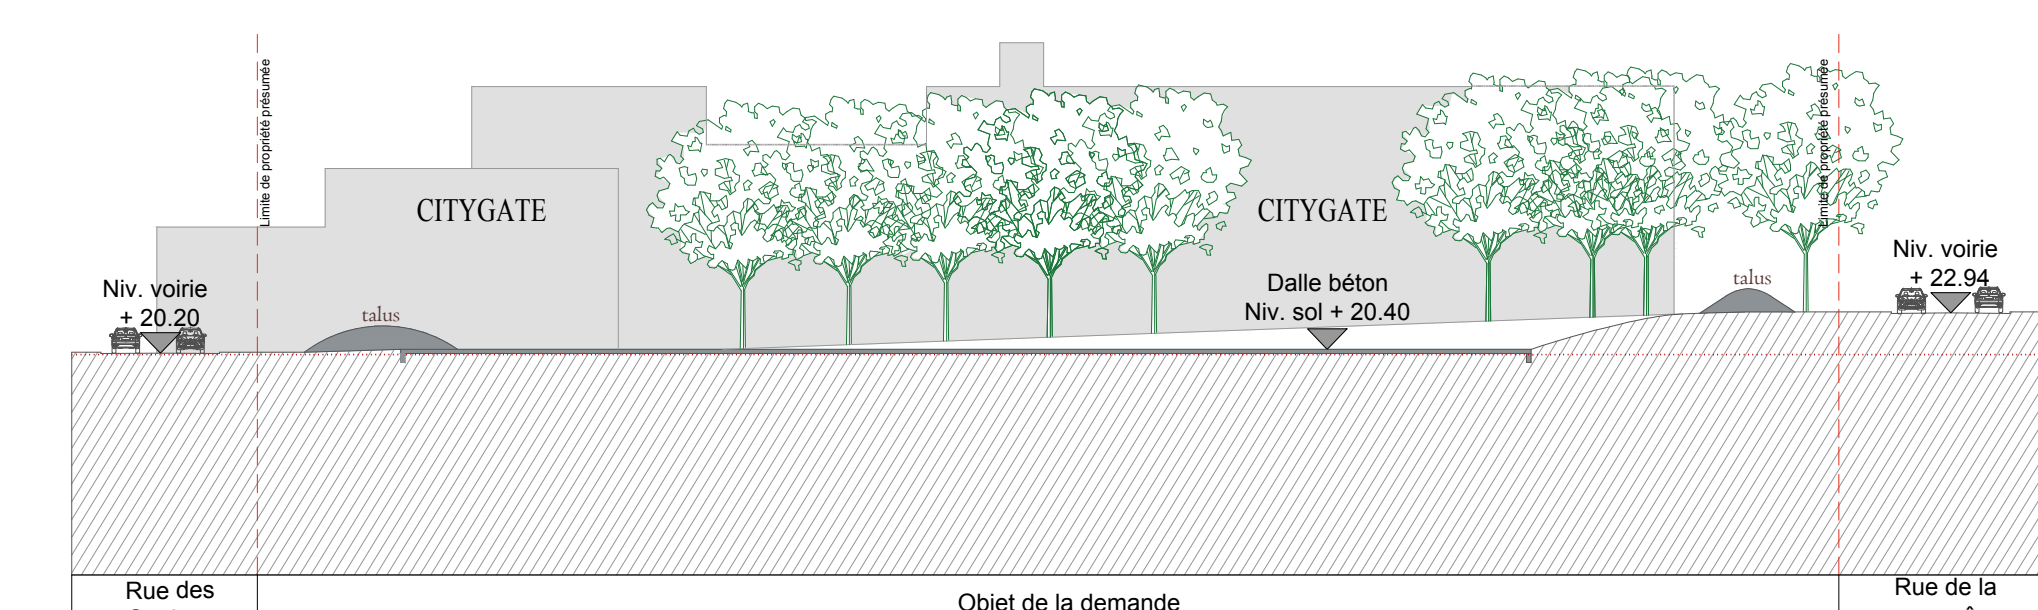

COUPE PROFIL CC' - Ech: 1/500.



PLAN DE LOCALISATION - Ech: 1/5000.

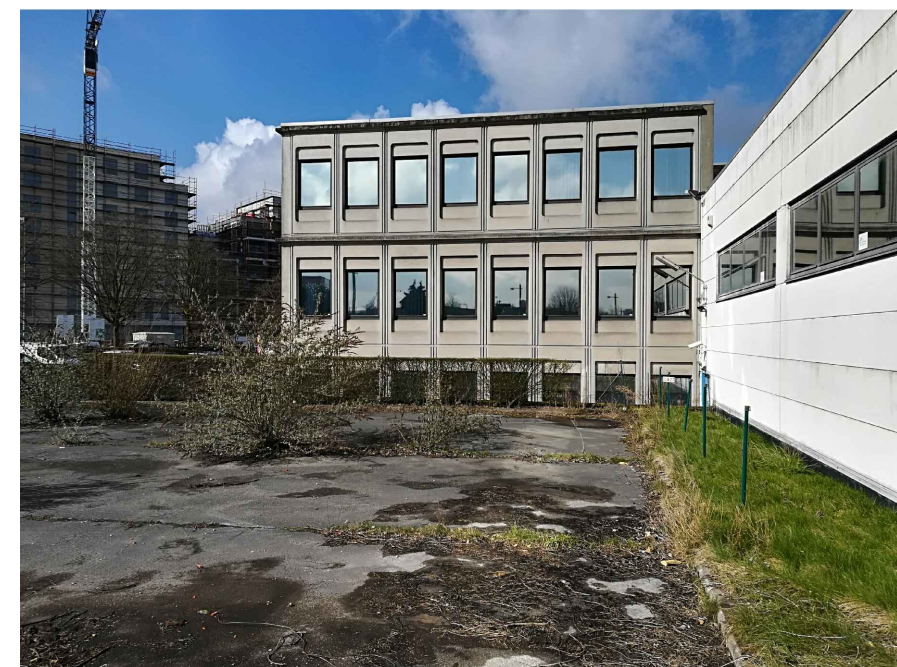


PHOTO 01



PHOTO 02



PHOTO 03



PHOTO 04



PHOTO 05



PHOTO 06



PHOTO 07



PHOTO 08



PHOTO 09



PHOTO 10



PHOTO 11



PHOTO 12

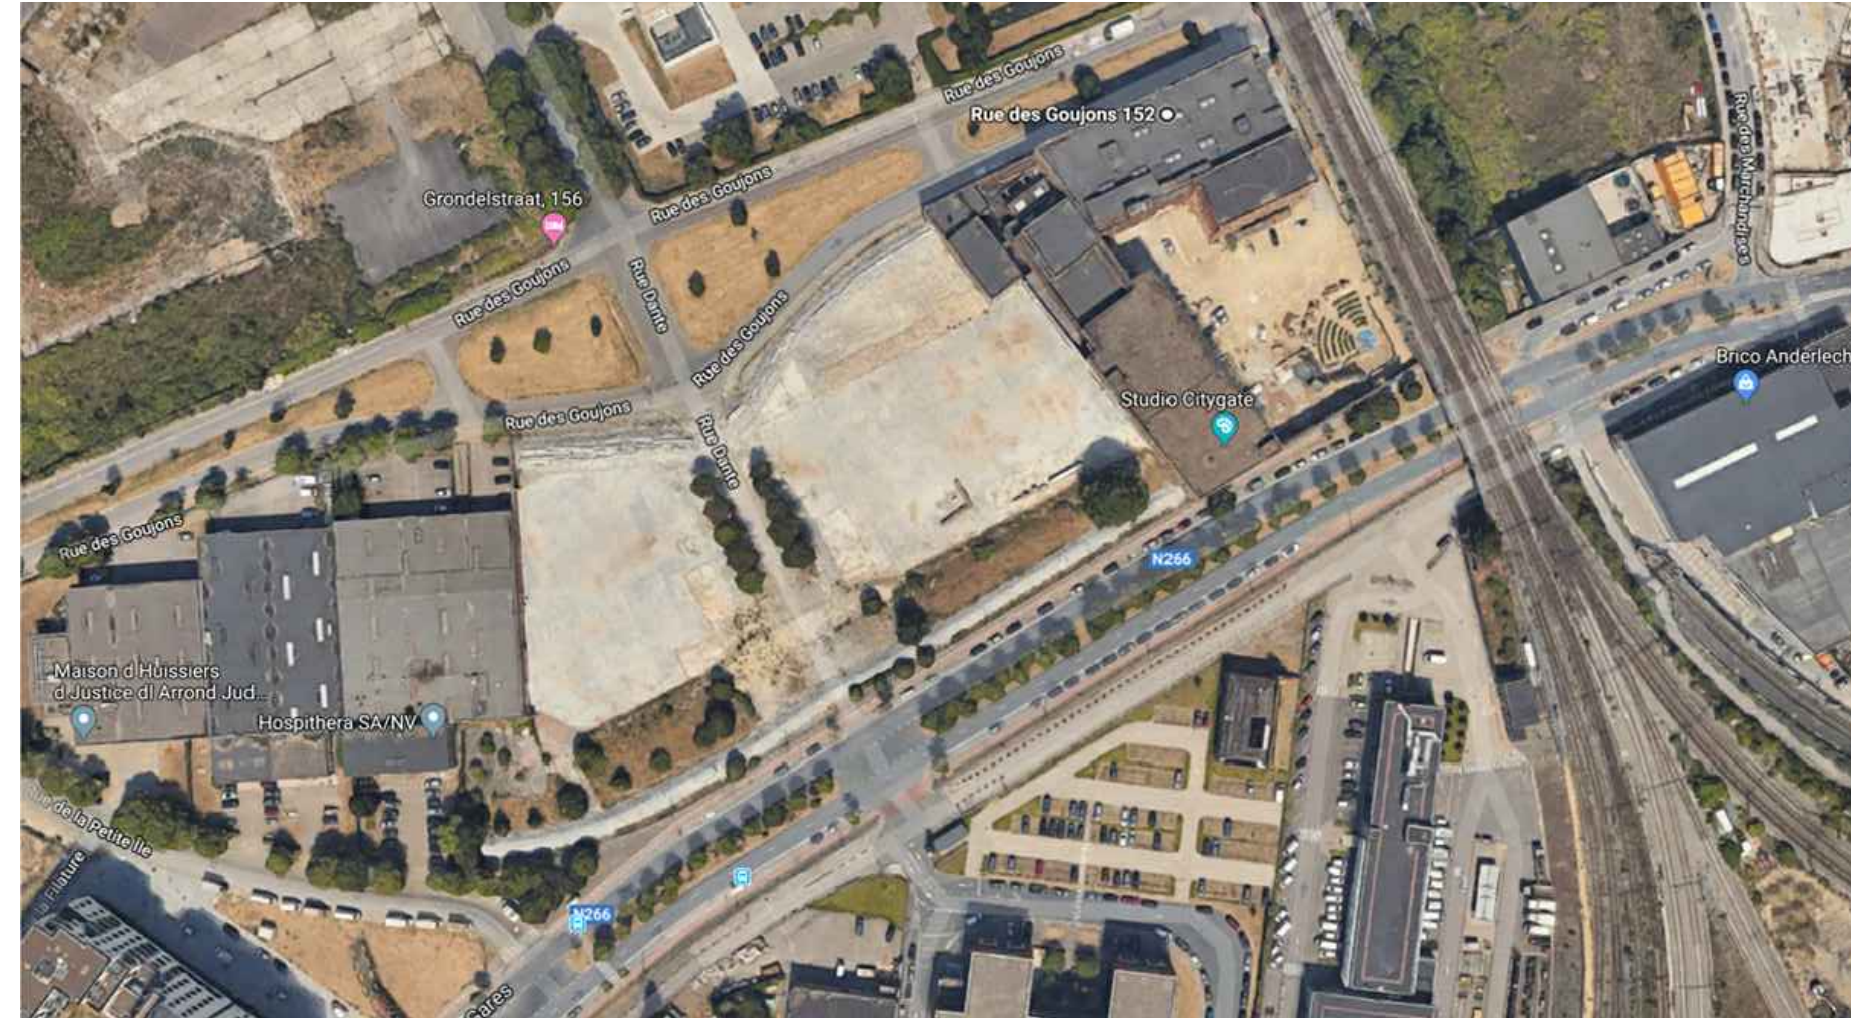


PHOTO 13



PHOTO 14



PHOTO 15

OLIVIER BREDA, Architecte Rue Dieudonné Lefèvre, 17, 1020 BRUXELLES 0496 833 069 E-mail : breda@zerostudio.com		DOS 1832			
GREGORY DESSART, Architecte Grand Place, 25 B, 1130 BINICHE 0478 852 436 E-mail : dessart@zerostudio.com		DES 025			
		LE 18/09/2019			
MAITRE DE L'OUVRAGE		SLRB Avenue de la Toison d'or, 72 - 1060 Bruxelles		Région Bruxelles Capitale	
CHANTIER		Rue des Goujons, 156 - 1070 Anderlecht		CADASTRE CO288L2 - CO279G2 CO279K	
PROJET D'OCCUPATION TEMPORAIRE D'UNE DALLE					
PLAN N°		Situation existante: Plans de localisation, implantation, coupes profils			
01		MAITRE DE L'OUVRAGE		L'ARCHITECTE	L'ENTREPRENEUR
					PU
					PLAN D'EXECUTION
MODIFICATIONS					
CADRE RESERVE A L'ADMINISTRATION COMMUNALE					
CES PLANS SONT DESTINES EXCLUSIVEMENT A LA DEMANDE DU PERMIS D'URBANISME. LA RESPONSABILITE DE L'ARCHITECTE N'EST ENGAGEE QUE S'IL EST AVERTI PAR RECOMMANDÉ DE LA DATE DE DEBUT DES TRAVAUX. LA DETERMINATION EXACTE DES LIMITES DE PROPRIETE, DE MITOYENNETE, DES SERVITUDES... EST A TITRE INDICATIF. LA NATURE ET LA RESISTANCE DU SOL SONT A VERIFIER SUR PLACE. DRAINAGE A PREVOIR SUIVANT LA NATURE DU SOL. LES ELEMENTS EN BETON ARME ET EN ACIER NE SONT DONNES QU'A TITRE INDICATIF ET SONT A EXECUTER SUIVANT LES PLANS D'UN INGENIEUR SPECIALISE SOUS LA RESPONSABILITE DE L'ENTREPRENEUR. TOUTES LES PARTIES DES MURS EN CONTACT AVEC LES TERRIS SONT A ENDUIRE D'UN CIMENTAGE HYDROFUGE ET DE DEUX COUCHES DE COALTAR.					