




PLAN D'IMPLANTATION - Ech: 1/500.

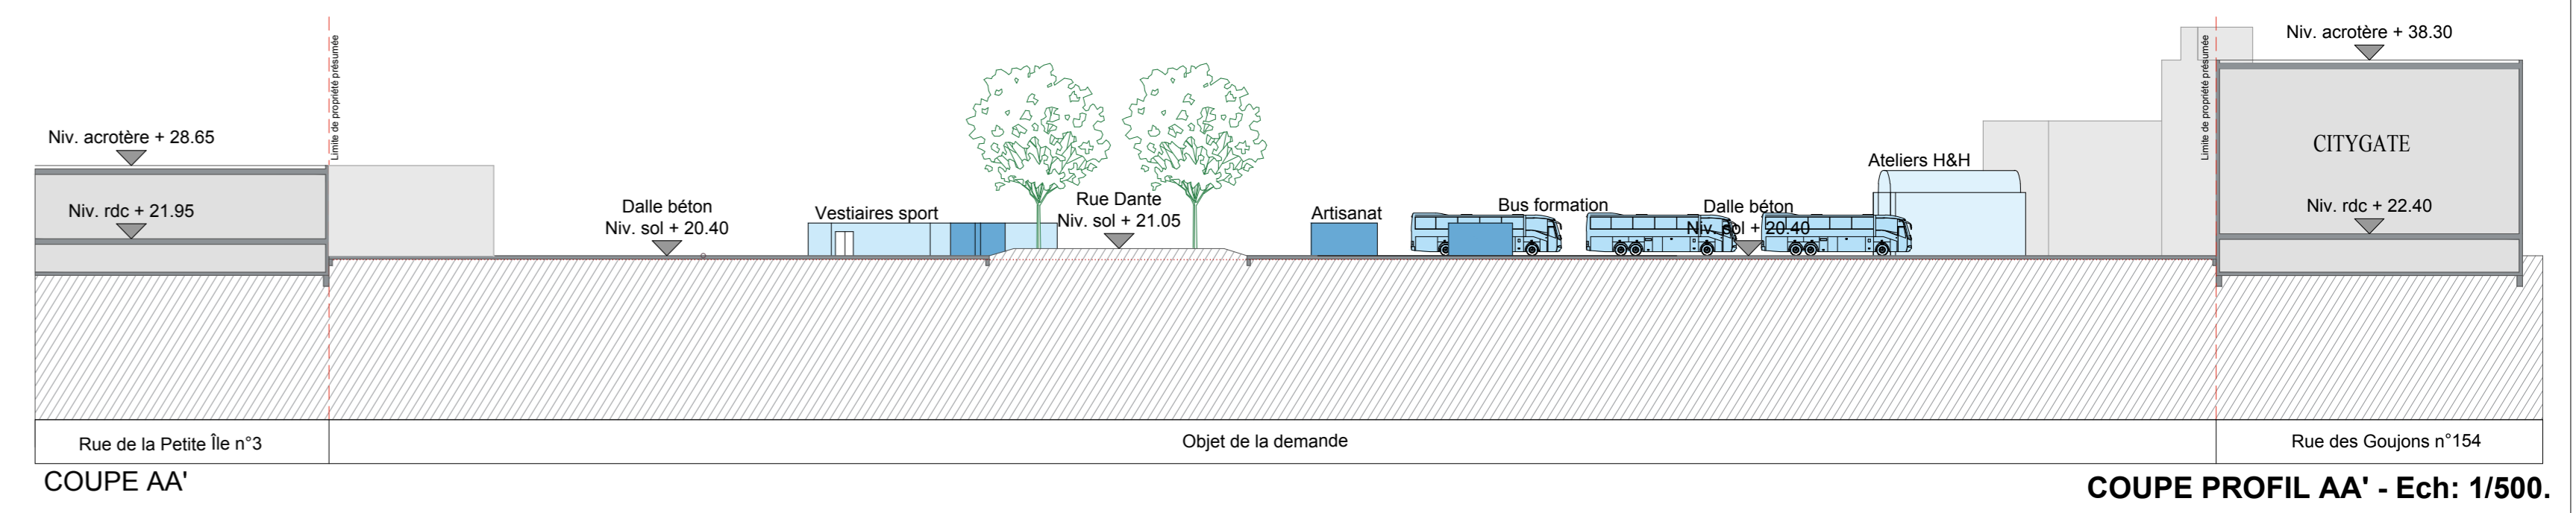

COUPE PROFIL AA' - Ech: 1/500.

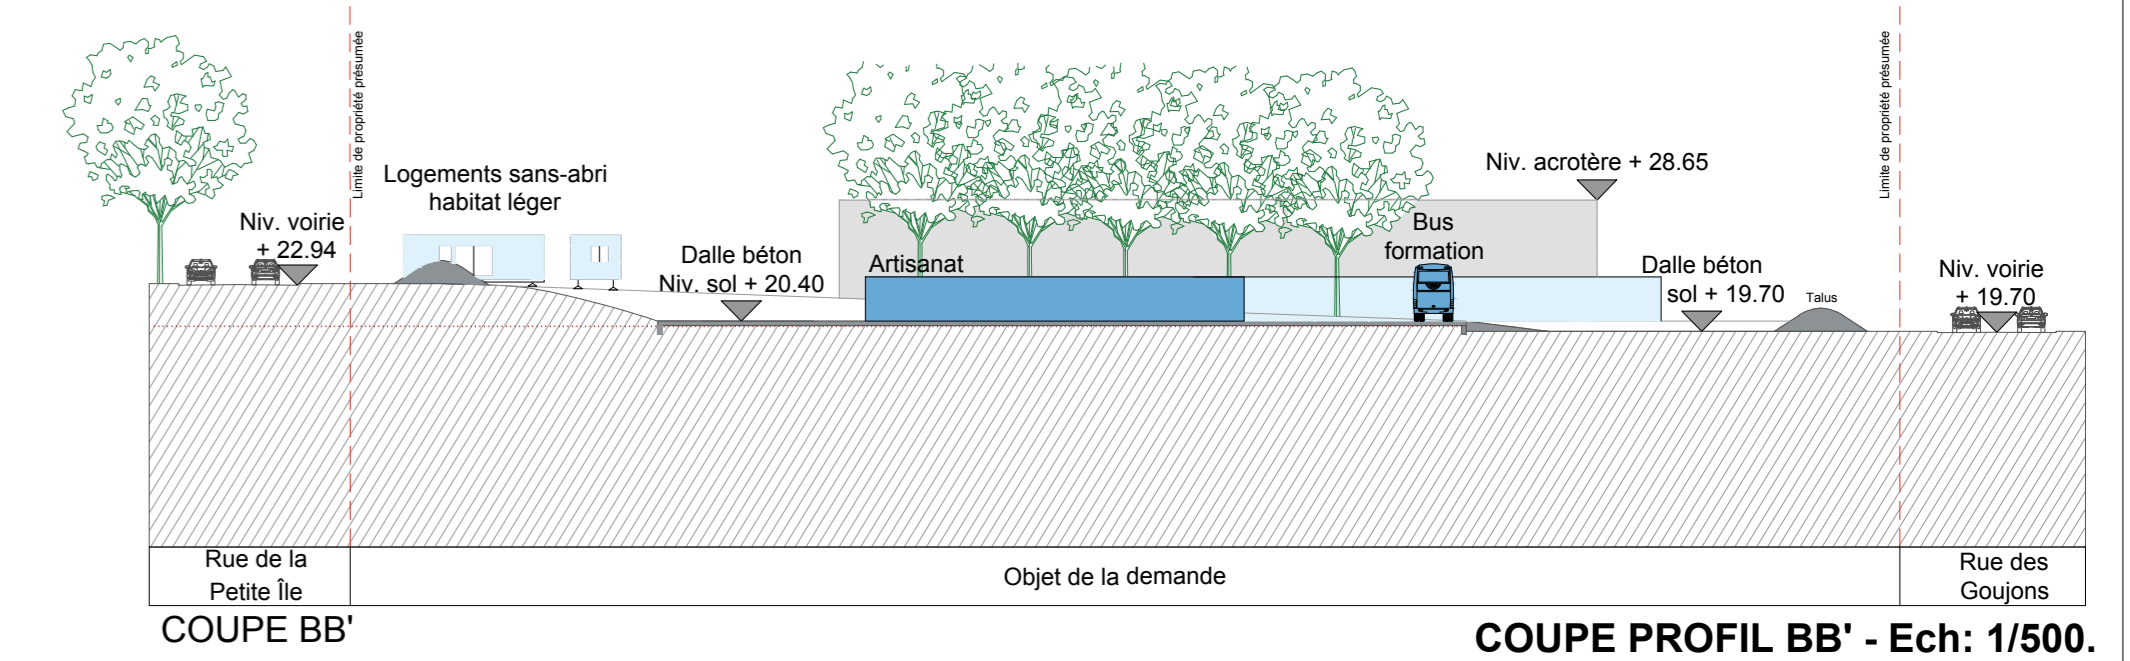


COUPE PROFIL BB' - Ech: 1/500.

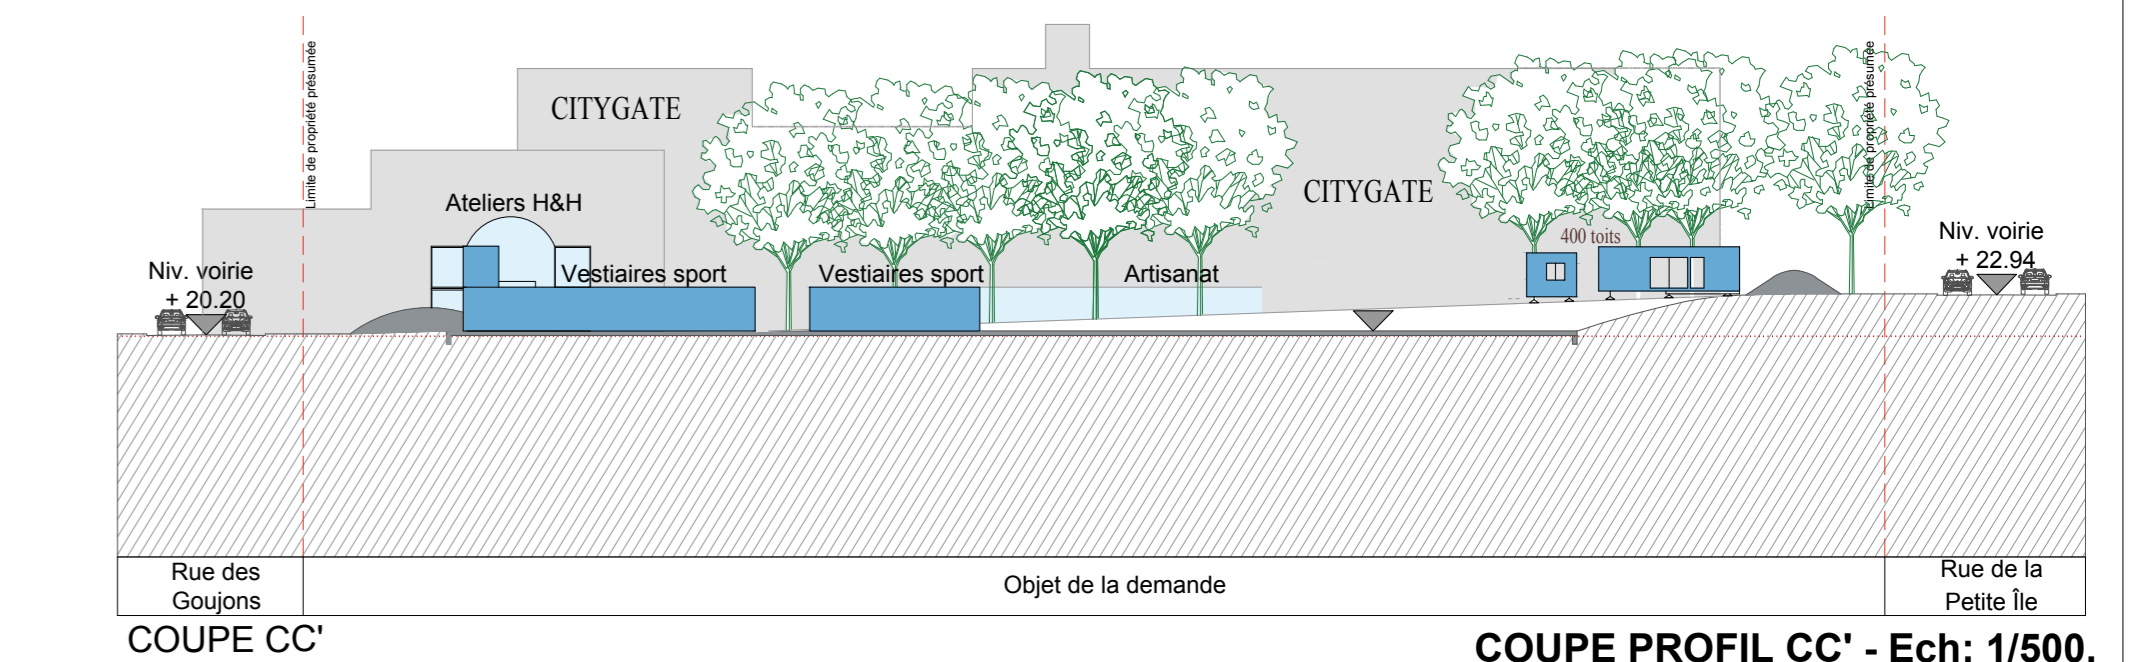


COUPE PROFIL CC' - Ech: 1/500.




PERSPECTIVES ACTIVITES SPORTIVES

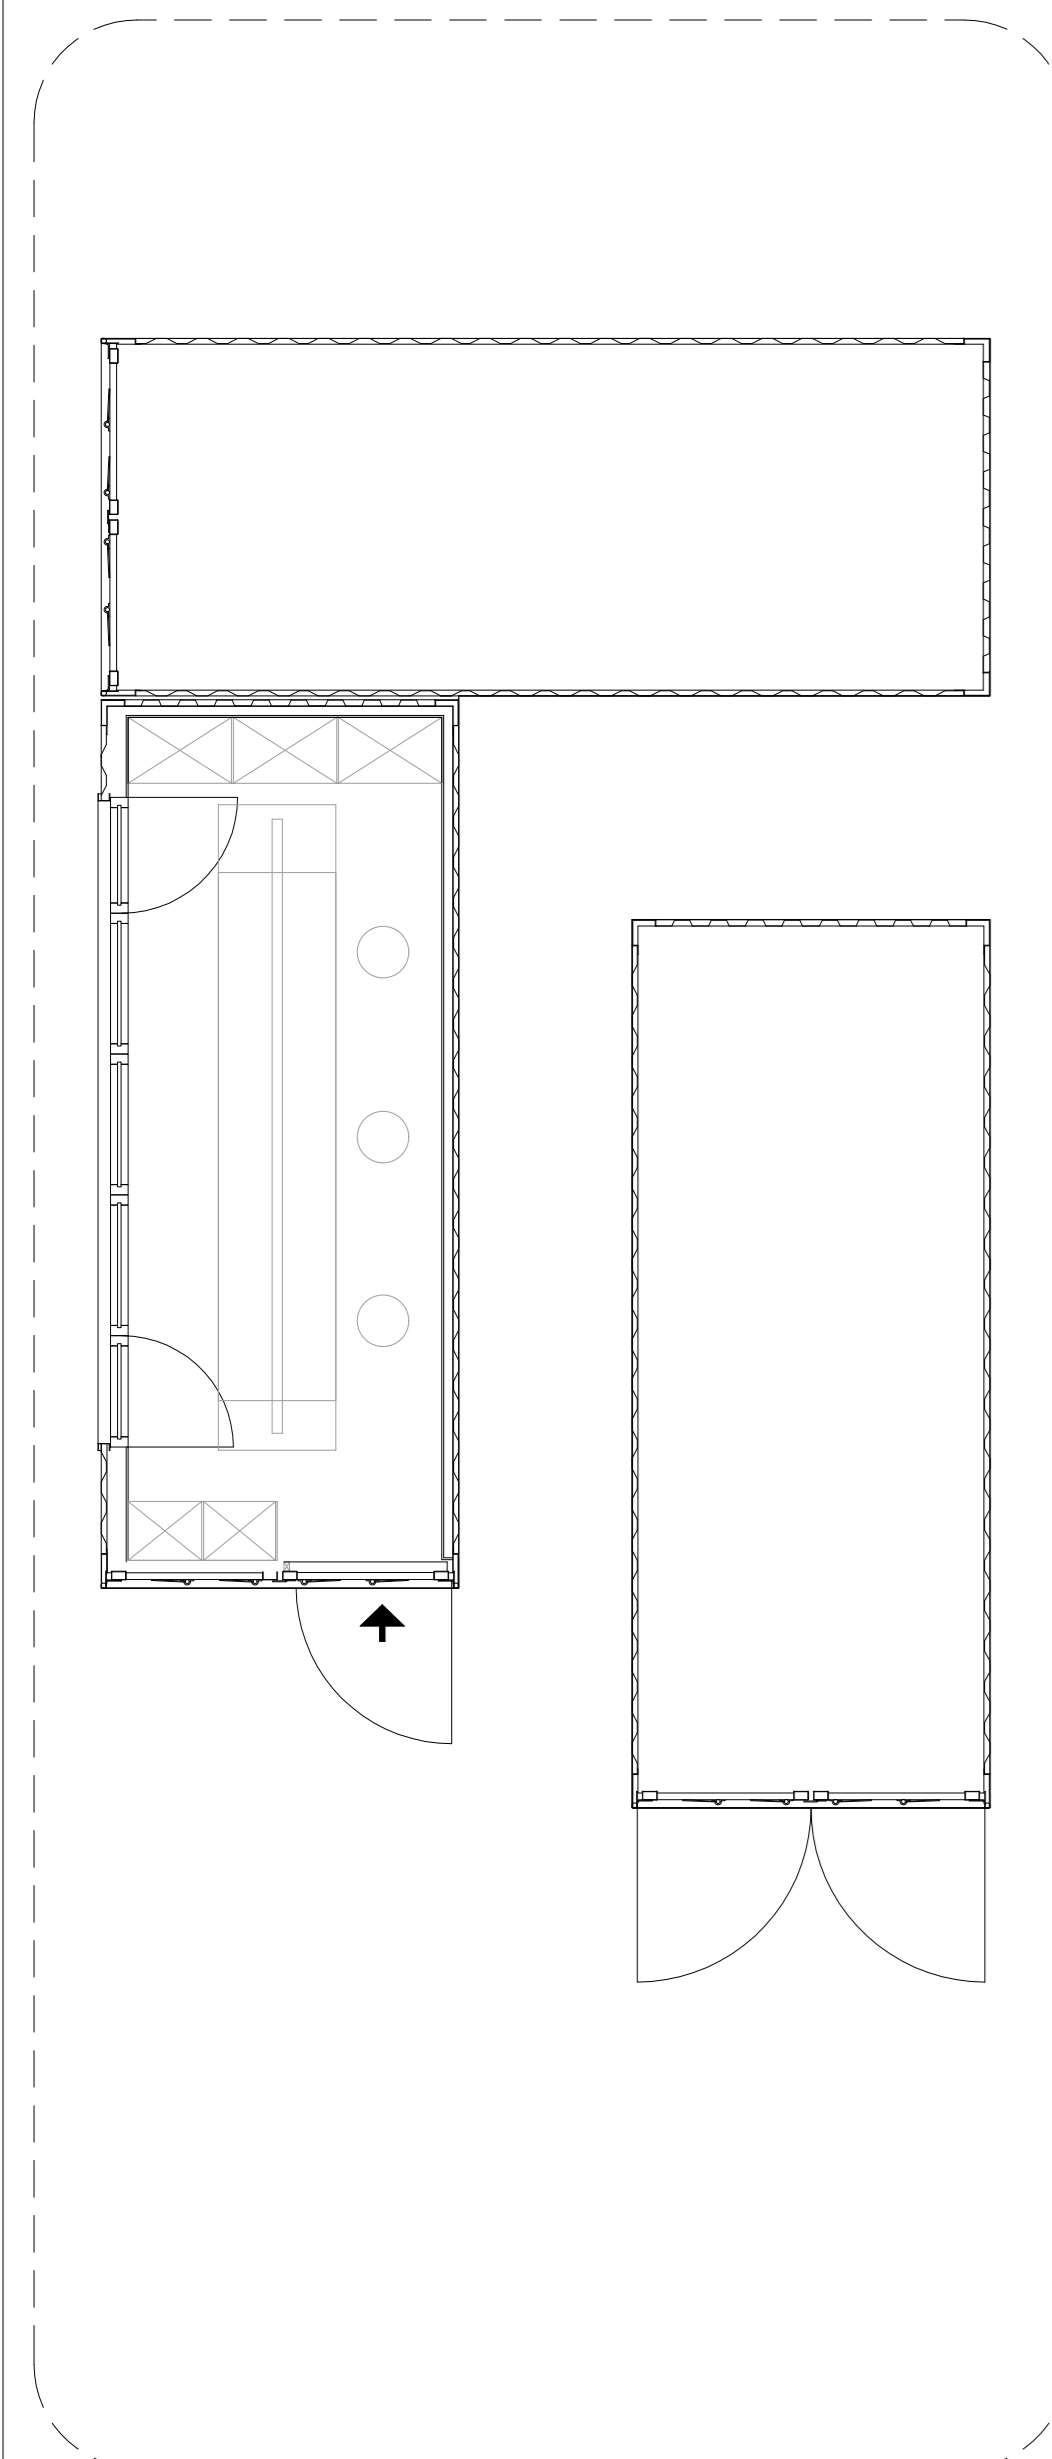

PLANS BUREAUX ZONE SPORTIVE - Ech: 1/50.

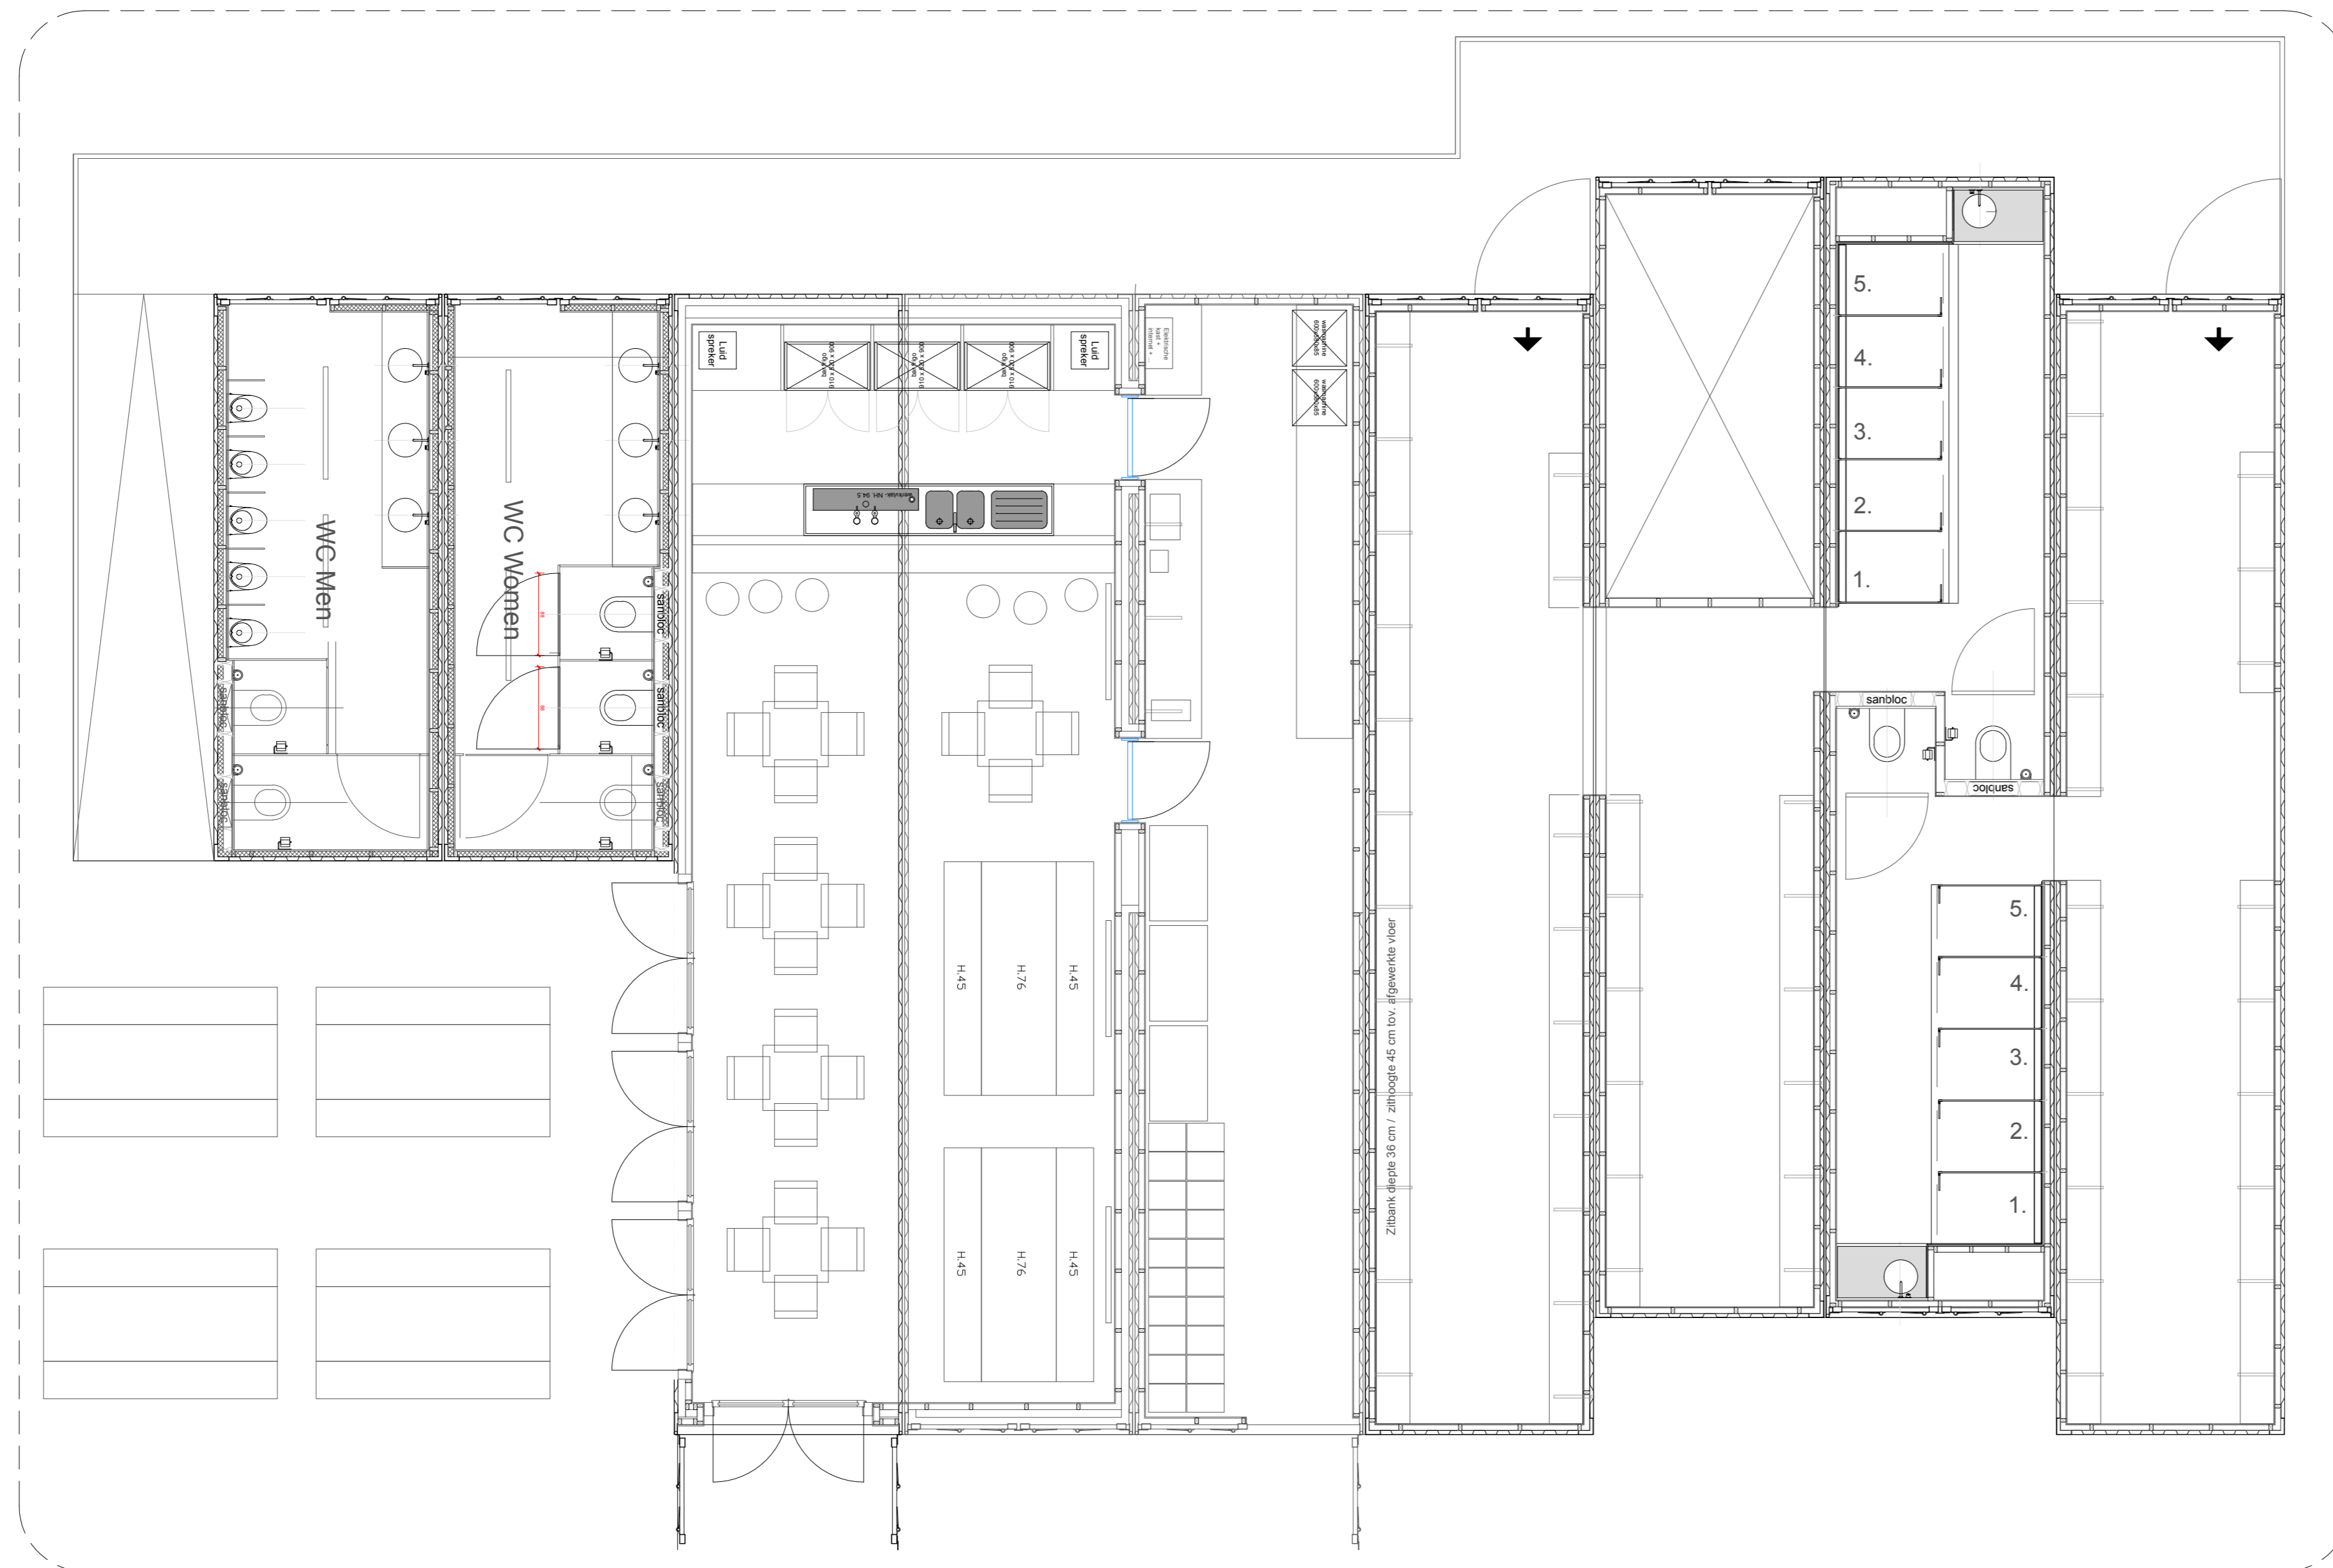

PLANS VESTIAIRES ZONE SPORTIVE - Ech: 1/50.

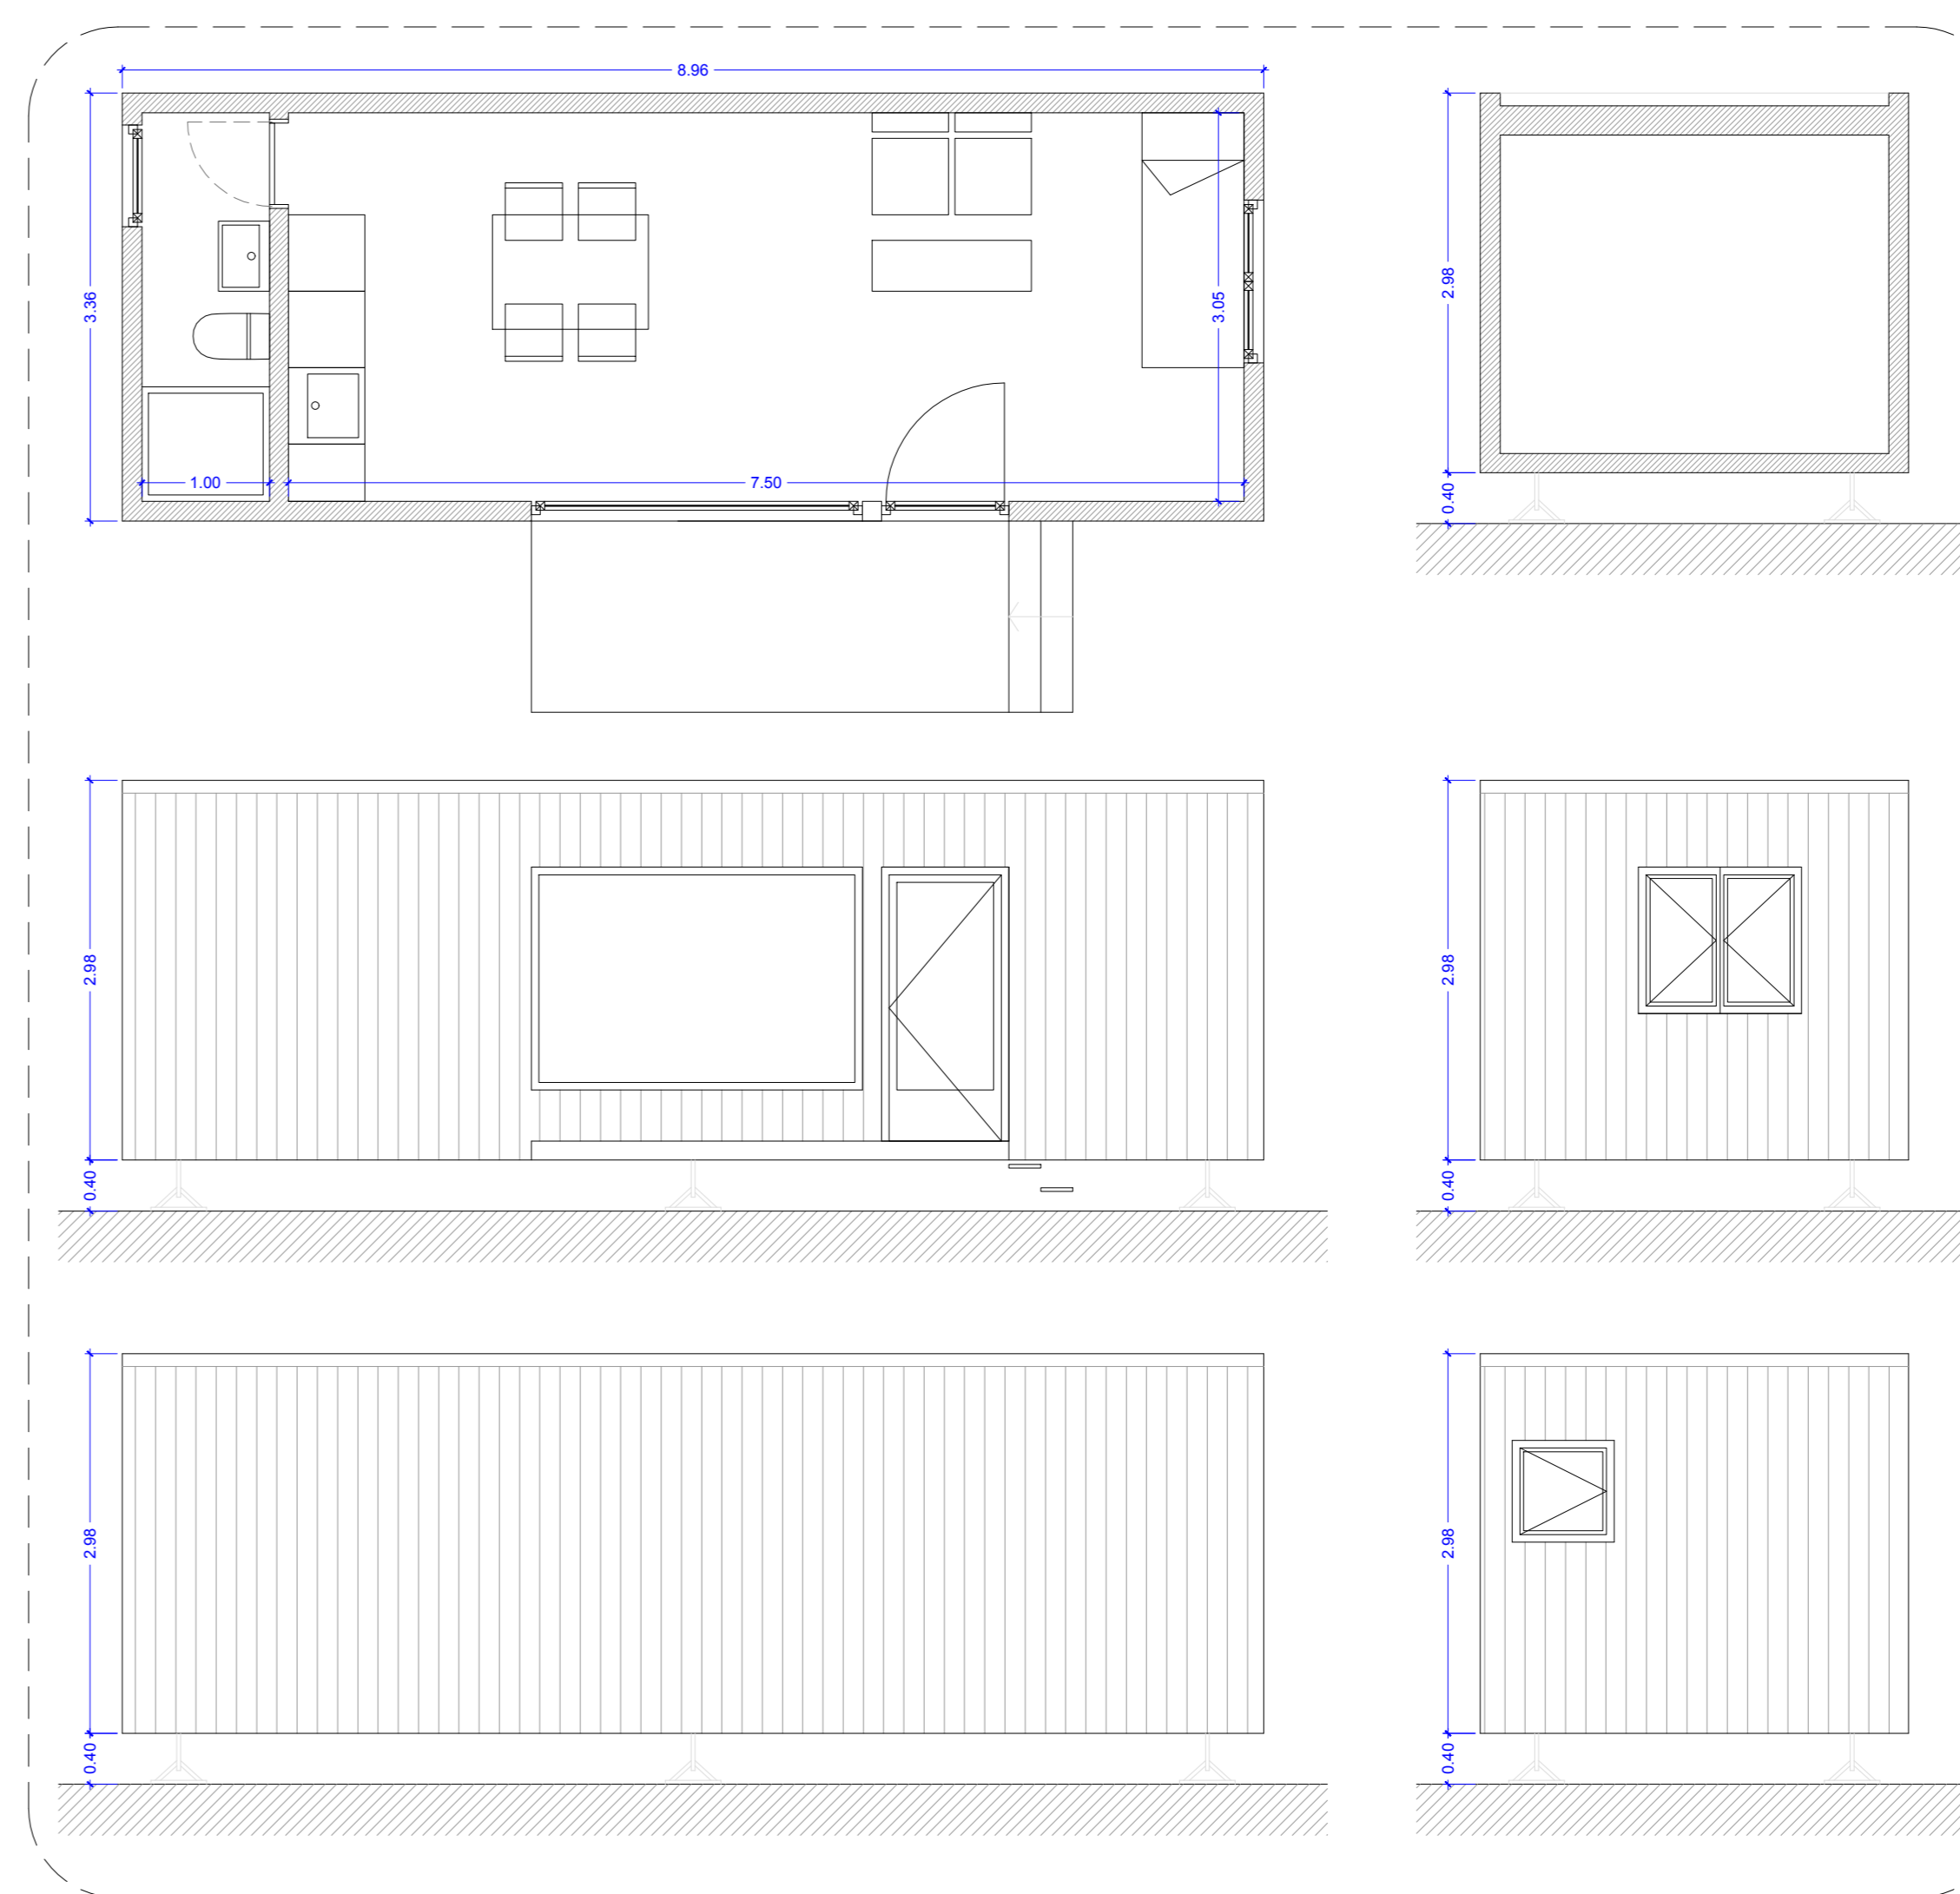

PLANS, ELEVATIONS ET COUPE DES LOGEMENTS MODULAIRES ET DE TYPE HABITAT LEGER - Ech: 1/50.

OLIVIER BREA , Architecte Rue Dieudonné Lefèvre, 17 - 1020 BRUXELLES 0498 833 060 E-mail : breoa@zerostudio.com		dzerostudio architectes sport		DOS:1832 DES:025 LE: 18/09/2019
MATRE DE L'OUVRAGE SLRB Avenue de la Toison d'or, 72 - 1060 Bruxelles		Région Bruxelles Capitale		
CHANTIER Rue des Goujons, 156 - 1070 Anderlecht		CADASTRE COBRL2 - CO27802 CO27806		
PROJET D'OCCUPATION TEMPORAIRE D'UNE DALLE				
PLAN N° 02	Situation projetée: Plans de localisation, implantation, coupes profils			PU
MODIFICATIONS	MATRE DE L'OUVRAGE	L'ARCHITECTE	L'ENTREPRENEUR	PLAN D'EXECUTION
CADRE RESERVE A L'ADMINISTRATION COMMUNALE				
CES PLANS SONT DESTINES EXCLUSIVEMENT A LA DEMANDE DU PERMIS D'URBANISME. LA RESPONSABILITE DE L'ARCHITECTE N'EST ENGAGEE QUE S'IL EST AVERTI PAR RECOMMANDÉ DE LA DATE DE DEBUT DES TRAVAUX. LA DETERMINATION EXACTE DES LIMITES DE PROPRIETE, DE MITOYENNÉTÉ, DES SERVITUDES... EST A TITRE INDICATIF. LA NATURE ET LA RESISTANCE DU SOL, SONT A VERIFIER SUR PLACE. DRAINAGE A PREVOIR SUIVANT LA NATURE DU SOL. LES ELEMENTS EN BETON ARME ET EN ACIER NE SONT DONNES QU'A TITRE INDICATIF ET SONT A EXECUTER SUIVANT LES PLANS D'UN INGENIEUR SPECIALISE SOUS LA RESPONSABILITE DE L'ENTREPRENEUR. TOUTES LES PARTIES DES MURS EN CONTACT AVEC LES TERRIS SONT A ENDREU D'UN CIMENTAGE HYDROFUGUE ET DE DEUX COUCHES DE COALTAR.				